
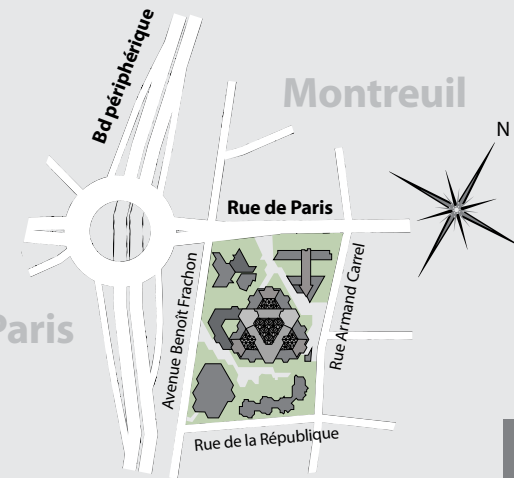


# plans intérieurs des bâtiments

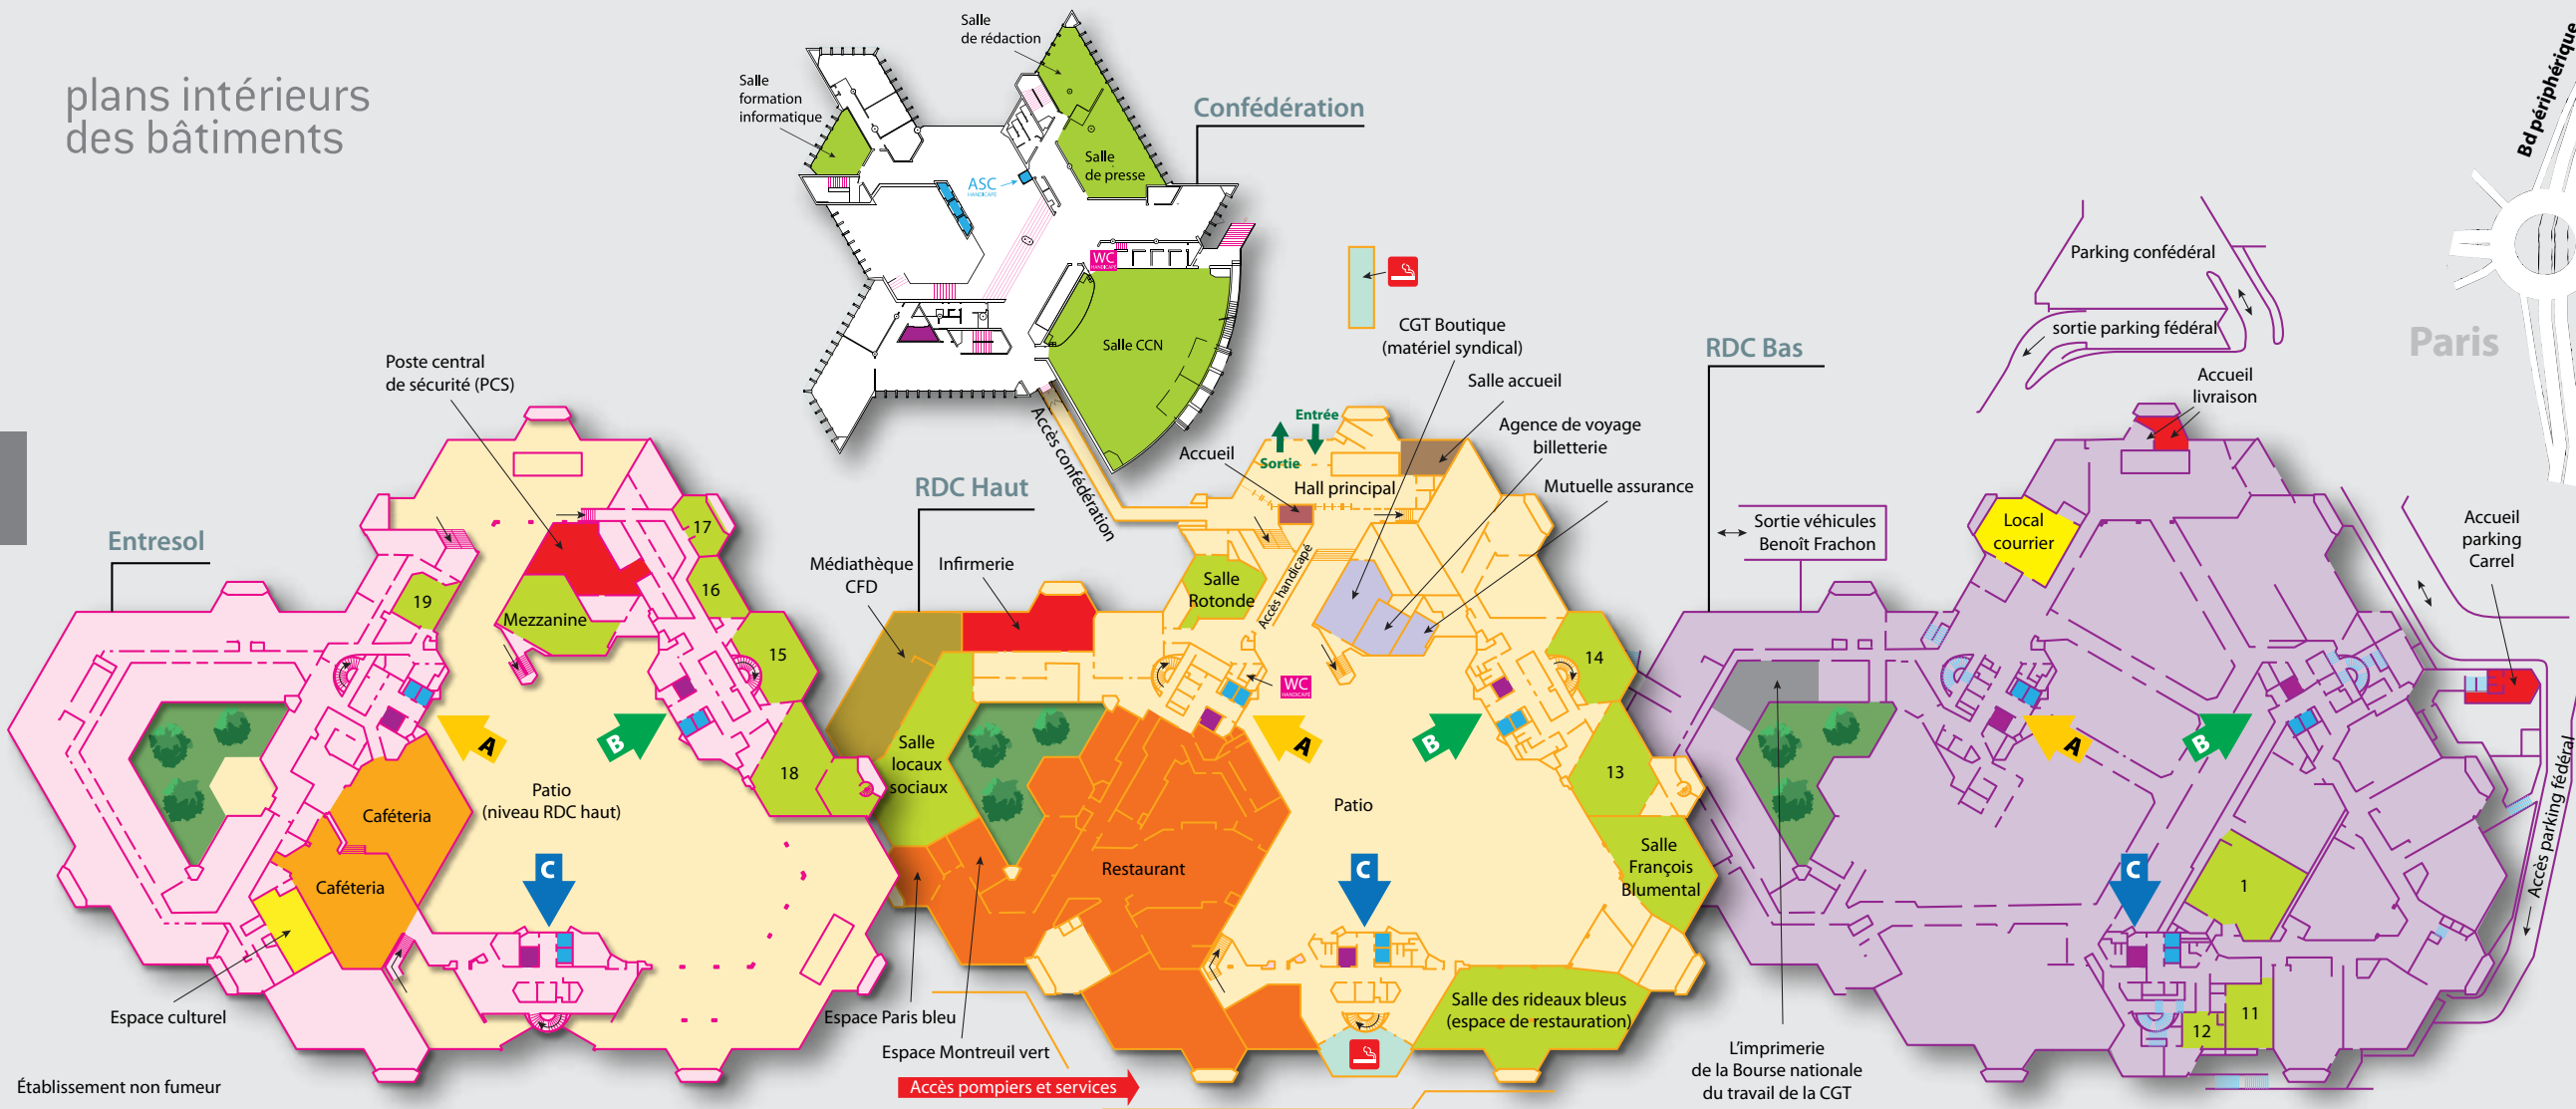

### Légende

			Noyaux
			Monte-charge
			Ascenseur
			Salle de réunion
			WC handicapé
			Espaces fumeurs

Établissement non fumeur