
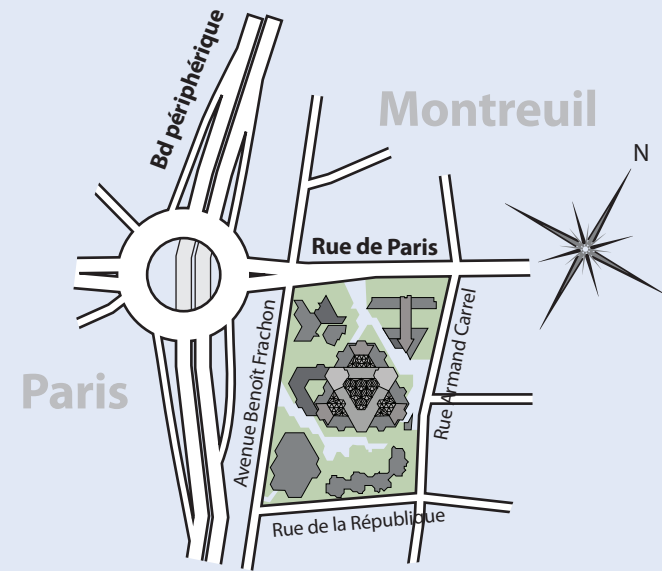


Plan intérieurs des bâtiments

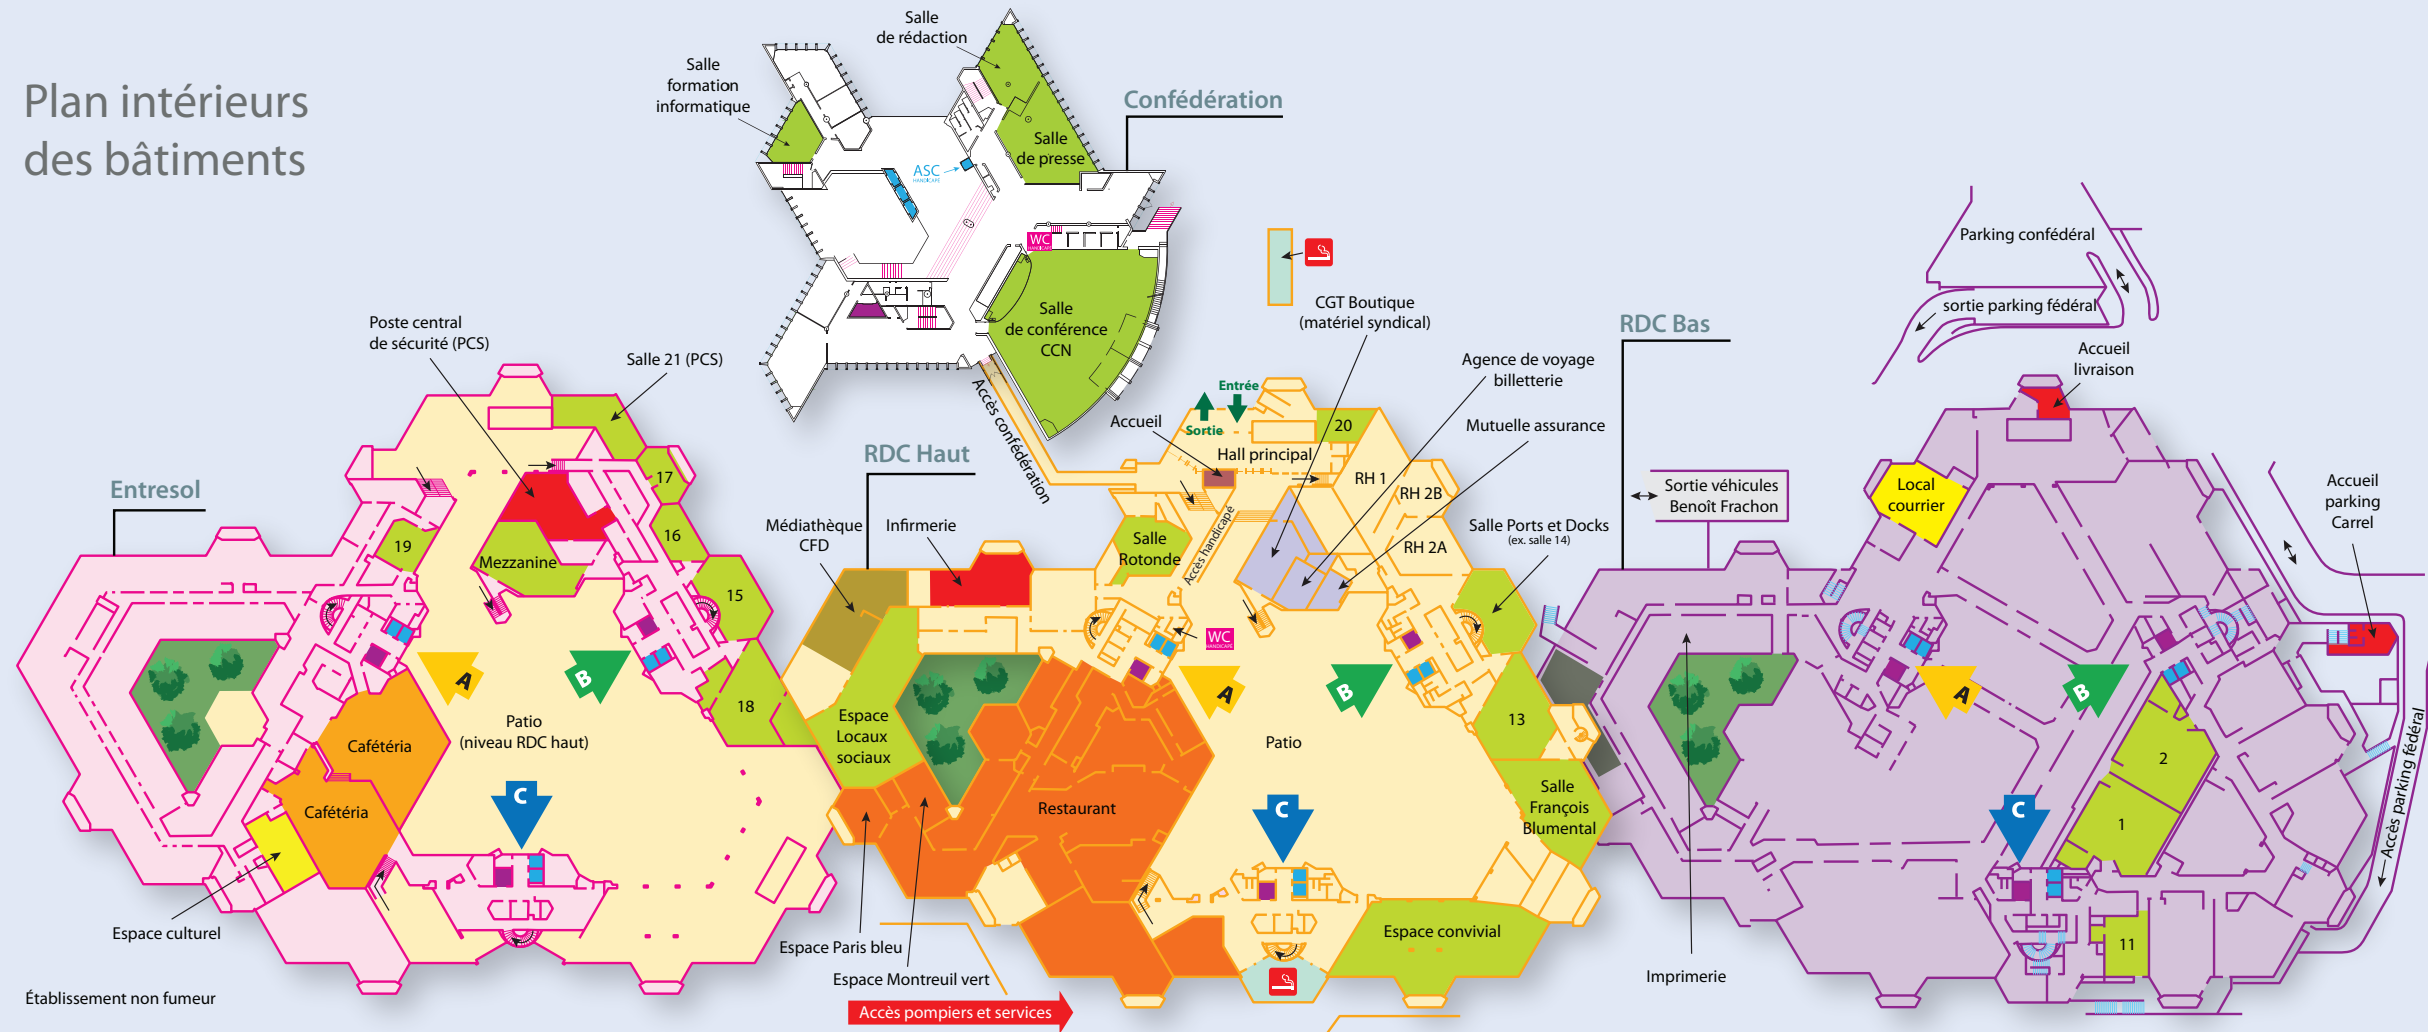

Légende

- ▲ ▲ ▲ Noyaux
- Monte-charge
- Ascenseur
- Salle de réunion
- WC handicapé
- Espaces fumeurs